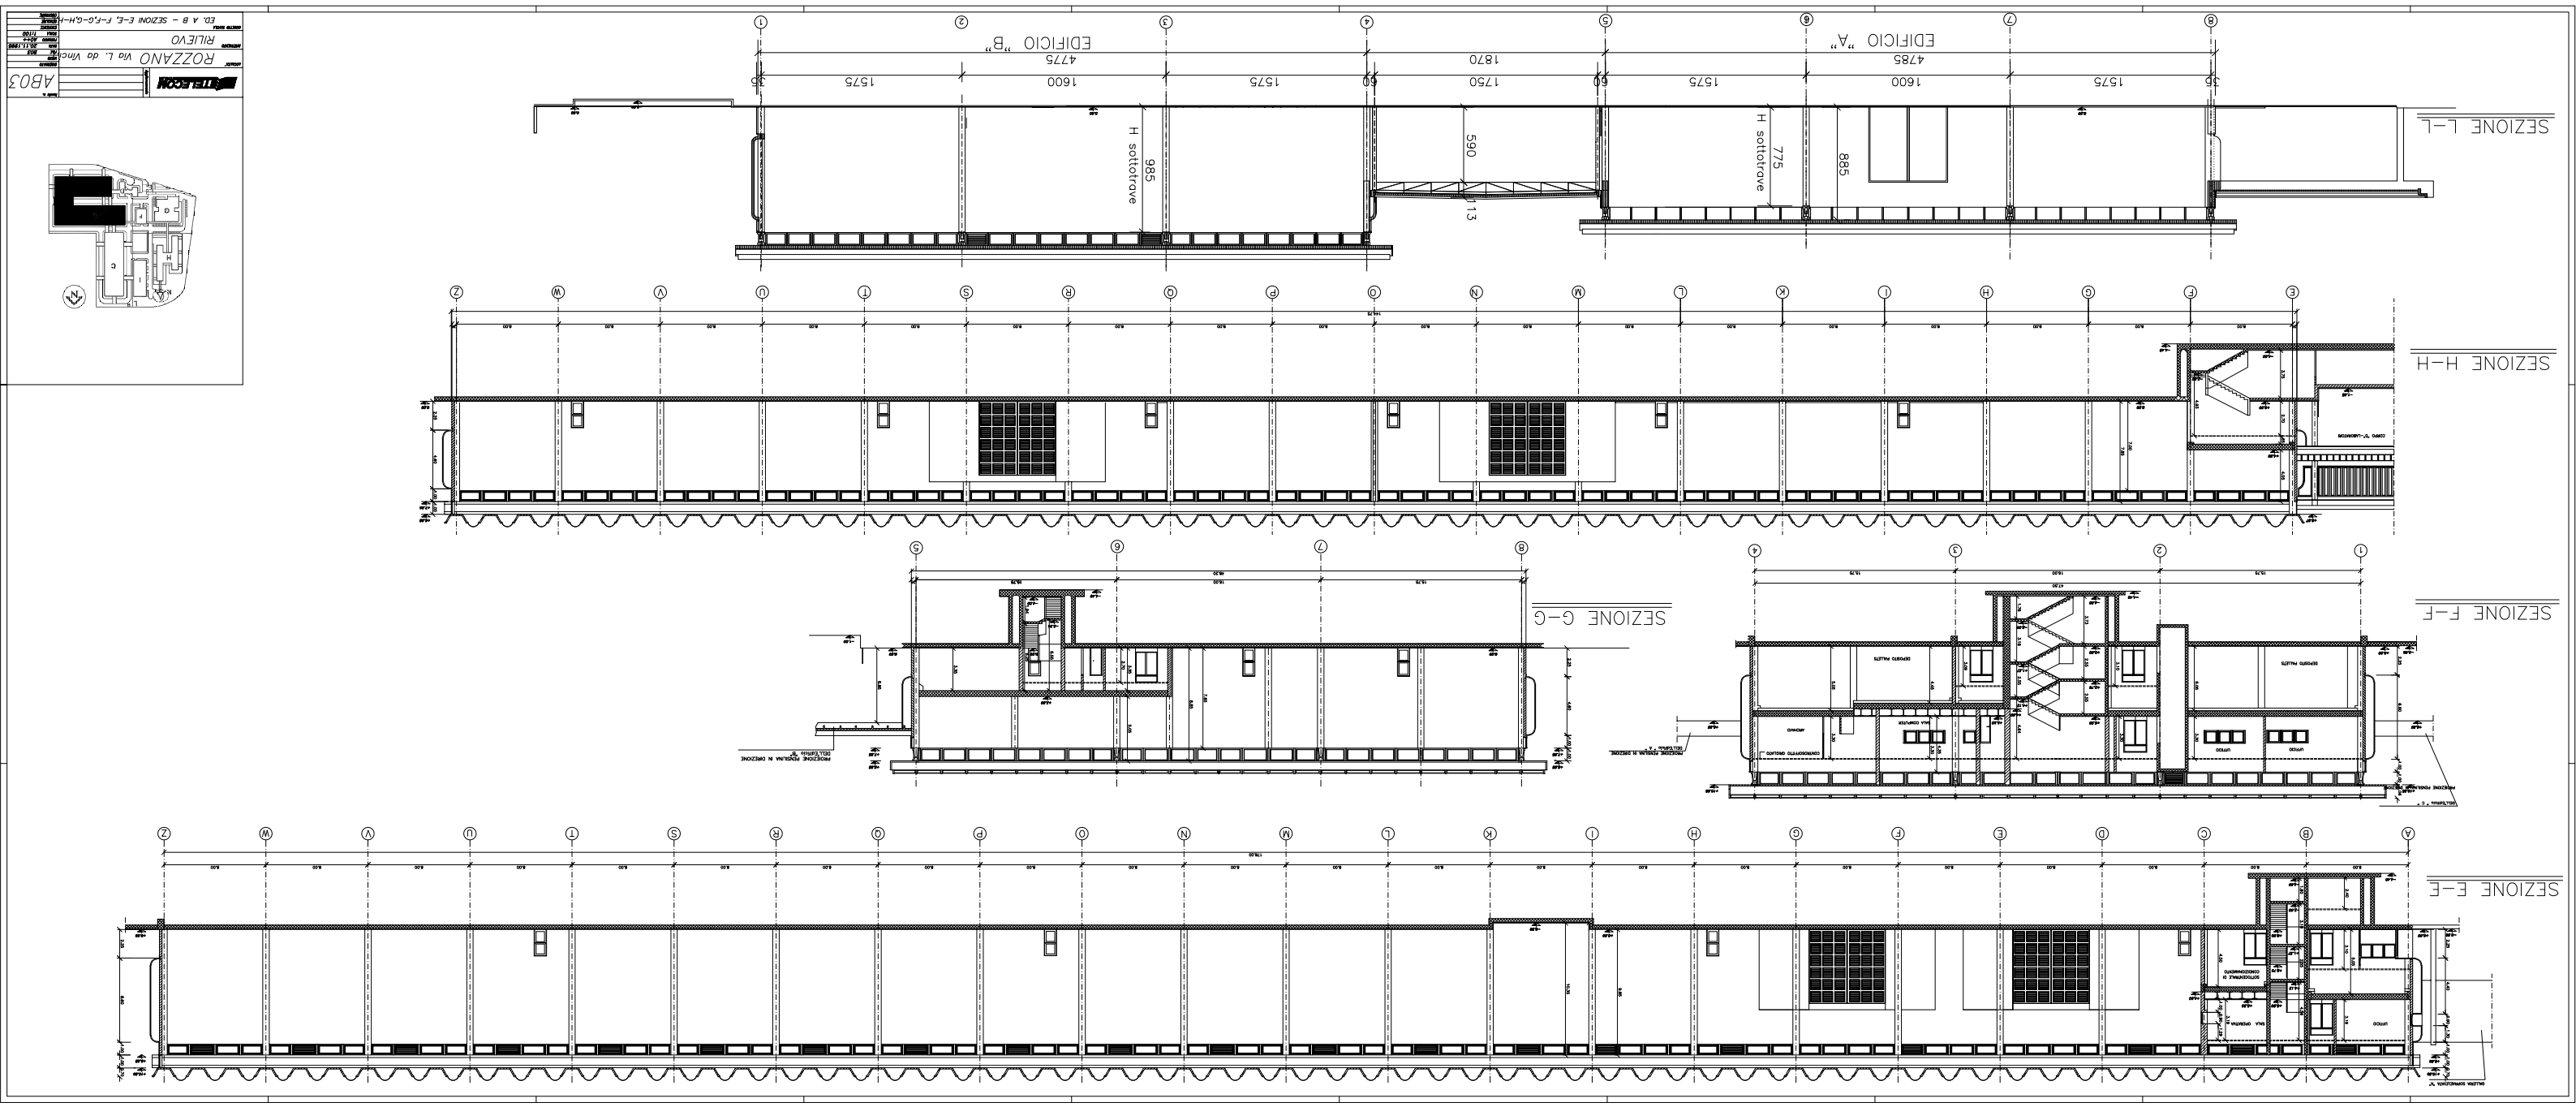
SEZIONE L-L
SEZIONE H-H
SEZIONE G-G
SEZIONE F-F
SEZIONE E-E
EDIFICIO "A"
EDIFICIO "B"
H sottotrave
ROZZANO Via L. da Vinci
RILIEVO
AB03
ED. A B - SEZIONI E-E, F-F,G-G,H-H